


# ÚZEMNÝ PLÁN OBCE HOROVCE

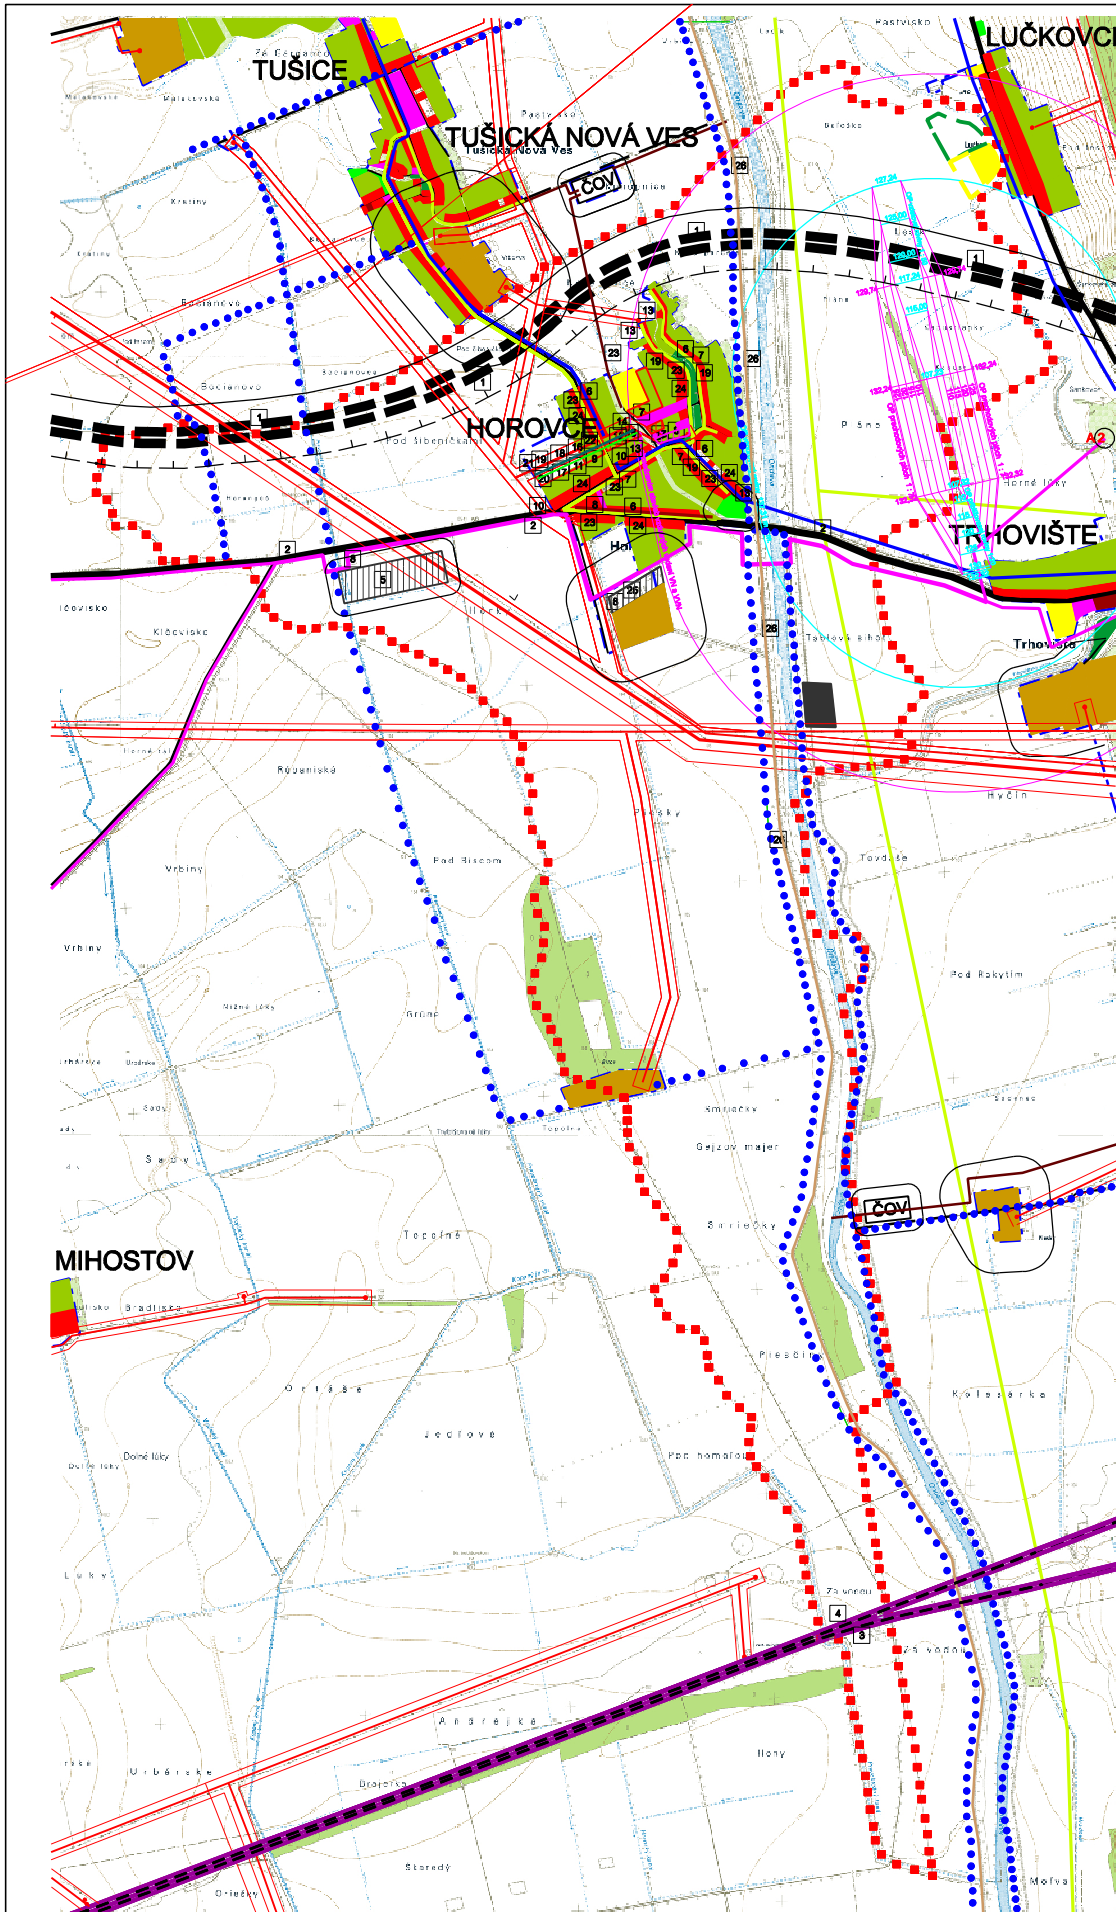

## LEGENDA

Súčasný stav	Návrh	Výhled	
- - - - -	- - - - -	- - - - -	HRANICA KATASTRÁLNEHO ÚZEMIA
- - - - -	- - - - -	- - - - -	ZASTAVANÉ ÚZEMIE K 1:1,000
- - - - -	- - - - -	- - - - -	SKUTOČNÉ ZASTAVANÉ ÚZEMIE
- - - - -	- - - - -	- - - - -	OCHRANNÉ PÁSMO - VŠETKY DRUHY
[Red Box]	[Red Box]	[Red Box]	PLOCHY A OBJEKTY RODINNÝCH DOMOV
[Green Box]	[Green Box]	[Green Box]	PLOCHY A OBJEKTY OBČIANSKEJ VYBAVENOSTI
[Yellow Box]	[Yellow Box]	[Yellow Box]	PLOCHY A OBJEKTY ŠPORTU A REKREÁCIE
[Light Green Box]	[Light Green Box]	[Light Green Box]	PLOCHY ZELENÉ - CINTORÍN
[Light Green Box]	[Light Green Box]	[Light Green Box]	PLOCHY ZELENÉ - ZAHRADY
[Light Green Box]	[Light Green Box]	[Light Green Box]	PLOCHY VEREJNEJ ZELENÉ
[Brown Box]	[Brown Box]	[Brown Box]	PLOCHY A OBJEKTY PODNIKHOŠPODÁRSKEJ VÝROBY
[Brown Box]	[Brown Box]	[Brown Box]	PLOCHY VÝROBY A SKLADOV
[Grey Box]	[Grey Box]	[Grey Box]	PLOCHY TECHNICKÉ VYBAVENOSTI
[Purple Box]	[Purple Box]	[Purple Box]	TRASY A PLOCHY ŽELEZNICE
[Black Box]	[Black Box]	[Black Box]	DIADNICA
[Black Box]	[Black Box]	[Black Box]	CESTA I. TRIEDY
[Black Box]	[Black Box]	[Black Box]	CESTA II. TRIEDY
[Black Box]	[Black Box]	[Black Box]	CESTA III. TRIEDY
[Black Box]	[Black Box]	[Black Box]	CESTA MIESTNA A OBŠLUŽNÁ
[Red Box]	[Red Box]	[Red Box]	VZDUŠNÉ VEDENIE ZVN 400 KV
[Red Box]	[Red Box]	[Red Box]	VZDUŠNÉ VEDENIE 110 KV
[Red Box]	[Red Box]	[Red Box]	VZDUŠNÉ VEDENIE 22 KV
[Red Box]	[Red Box]	[Red Box]	TRASA VODOVODU DN 150
[Red Box]	[Red Box]	[Red Box]	TRASA KANALIZÁCIE DN 400
[Red Box]	[Red Box]	[Red Box]	TRASA PLYNU
[Red Box]	[Red Box]	[Red Box]	DIADKOVÝ KÁBEL
[Red Box]	[Red Box]	[Red Box]	PROTIPOVODŇOVÁ OCHRANNÁ HRÁDZA
[Red Box]	[Red Box]	[Red Box]	NÁVRH REKONŠTRUKCIE

## ZOZNAM VEREJNOPROSPEŠNÝCH STAVIEB

- 1 DIADNICA D1
- 2 REKONŠTRUKCIA CESTY I/80
- 3 MODERNIZÁCIA ŠIROKOROZCHODNEJ ŽELEZNIČNEJ TRATE
- 4 ŽIVOUKOLANENIE ŽELEZNIČNEJ TRATE
- 5 SKLÁDKA TKO
- 6 NOVÉ CHODNÍKY
- 7 REKONŠTRUKCIA MIESTNYCH KOMUNIKÁCIÍ
- 8 PARKOVISKÁ PRED OV
- 9 PRIELOŽKA VN VEDENIA
- 10 AUTOBUSOVÉ ZASTÁVKOVÉ PRUHŮV + PRÍSTREŠKY
- 11 CHODNÍKY - NOVÉ LOKALITY
- 12 KOMUNIKÁCIE - NOVÉ LOKALITY
- 13 OBRATISKÁ
- 14 TRANSFORMAČNÁ STANICA TŠ4
- 15 22 kVA VN PRÍPOJKA K TŠ4
- 16 NN ROZVODY - NOVÉ LOKALITY
- 17 KABELIZÁCIA VN ROZVODOV
- 18 VEREJNÉ OSVETLENIE - NOVÉ LOKALITY
- 19 VEREJNÝ VODOVOD + NOVÉ LOKALITY
- 20 VEREJNÝ PLYNOVOD - NOVÉ LOKALITY
- 21 TELEKOMUNIKAČNÉ ROZVODY - NOVÉ LOKALITY
- 22 DIEŤNY ROZHLAS - NOVÉ LOKALITY
- 23 VEREJNÁ KANALIZÁCIA + NOVÉ LOKALITY
- 24 KABELIZÁCIA TELEFÓNNEJ SIETE
- 25 KOMPPOSTOVISKO
- 26 PROTIPOVODŇOVÁ OCHRANNÁ HRÁDZA - REKONŠTRUKCIA

[Blue Dotted Line]	CYKLOTRASA - NÁUČNÝ CHODNÍK
[Red Dotted Line]	ARCHEOLOGICKÁ LOKALITA



SCHVÁLENÉ OBECNÝM ZASTUPITEĽSTVOM OBCE HOROVCE UZNESENÍM č. 20/2013 zo dňa 02.04.2013 VZN č. 1/2013 zo dňa 02.04.2013 STAROSTA OBCE : VLADIMÍR DECHA	PEČIATKA OBCE
--	---------------

**ÚZEMNÝ PLÁN OBCE HOROVCE**

SCHEMA ZÁKLADNÝCH ČASTÍ RIEŠENIA A ROZMIESTNENIA VEREJNOPROSPEŠNÝCH STAVIEB

M = 1 : 10 000

Autor : Ing.arch.Daňošík Posádich 122012

Profesia : URBANIZMUS  
Projektant : Ing.arch.Daňošík, Ing.J.Jochmann, J.Kamenský  
Mávor vyhotovená : SCHEMA ZÁKLADNÝCH ČASTÍ RIEŠENIA A ROZMIESTNENIA VEREJNOPROSPEŠNÝCH STAVIEB