

ÚZEMNÝ PLÁN OBCE HOROVCE

LEGENDA:



SÚČASNÝ STAV	NÁVRH

POZITÍVNE PRVKY

ÚZEMNÉ SYSTÉMY EKOLOGICKEJ STABILITY

NÁVRHY OCHRANY PRÍRODY A TVORBY KRAJINY

TYPY KRAJINNOEKOLOGICKÝCH KOMPLEXOV (KEK)

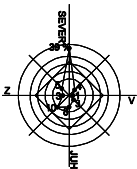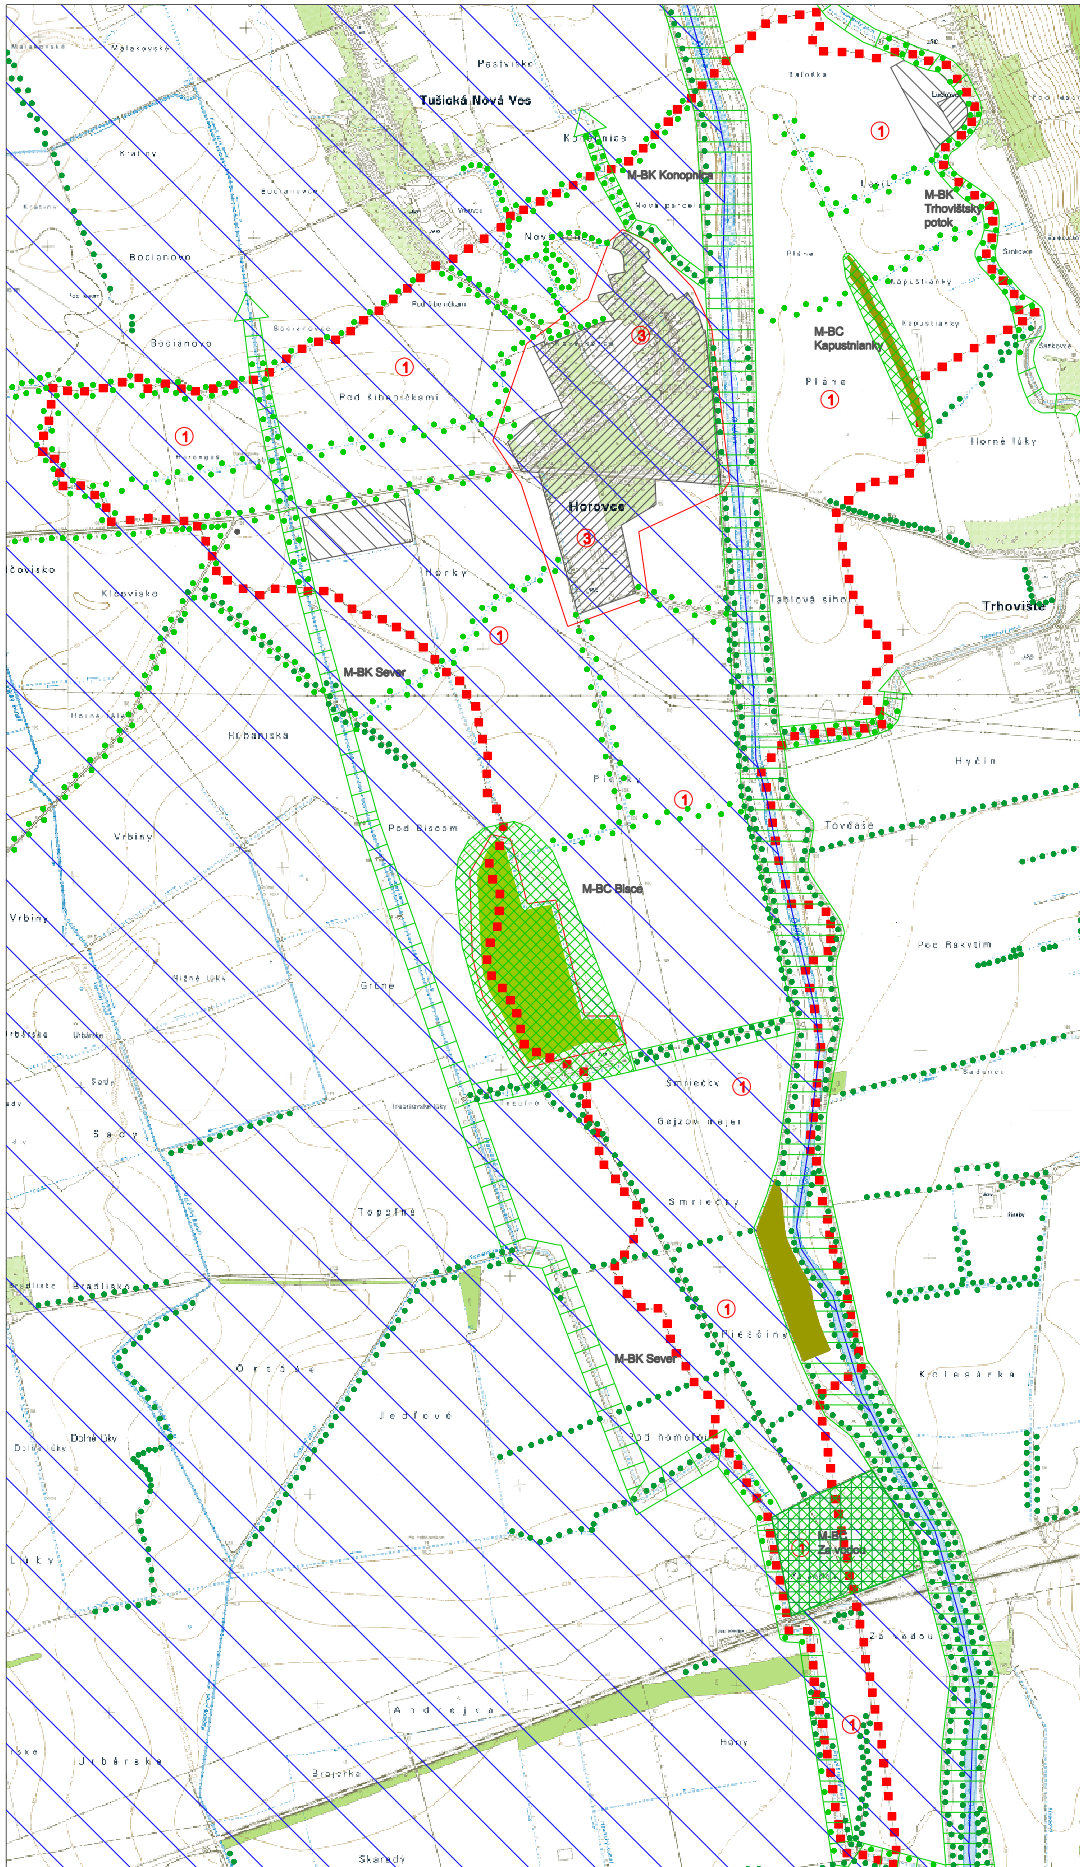

SCHVÁLENÉ OBECNÝM ZASTUPITELSTVOM OBCE HOROVCE UZNESENÍM č. 20/2013 zo dňa 02.04.2013 VZN č. 1/2013 zo dňa 02.04.2013 STAROSTA OBCE : VLADIMÍR DECHA	PEČIATKA OBCE
--	---------------

ÚZEMNÝ PLÁN OBCE HOROVCE

OCHRANA PRÍRODY A TVORBA KRAJINY VRÁTANE PRVKOV ÚZEMNÉHO SYSTÉMU EKOLOGICKEJ STABILITY
M = 1 : 10 000
Autor : Ing.arch.Ludovik Poščach 12/2012

Profesia : **KRAJINNÁ EKOLOGIA**
Projektant : **Ing. PETER ŠABO**
Názov výkresu : **OCHRANA PRÍRODY A TVORBA KRAJINY VRÁTANE PRVKOV ÚZEMNÉHO SYSTÉMU EKOLOGICKEJ STABILITY**